



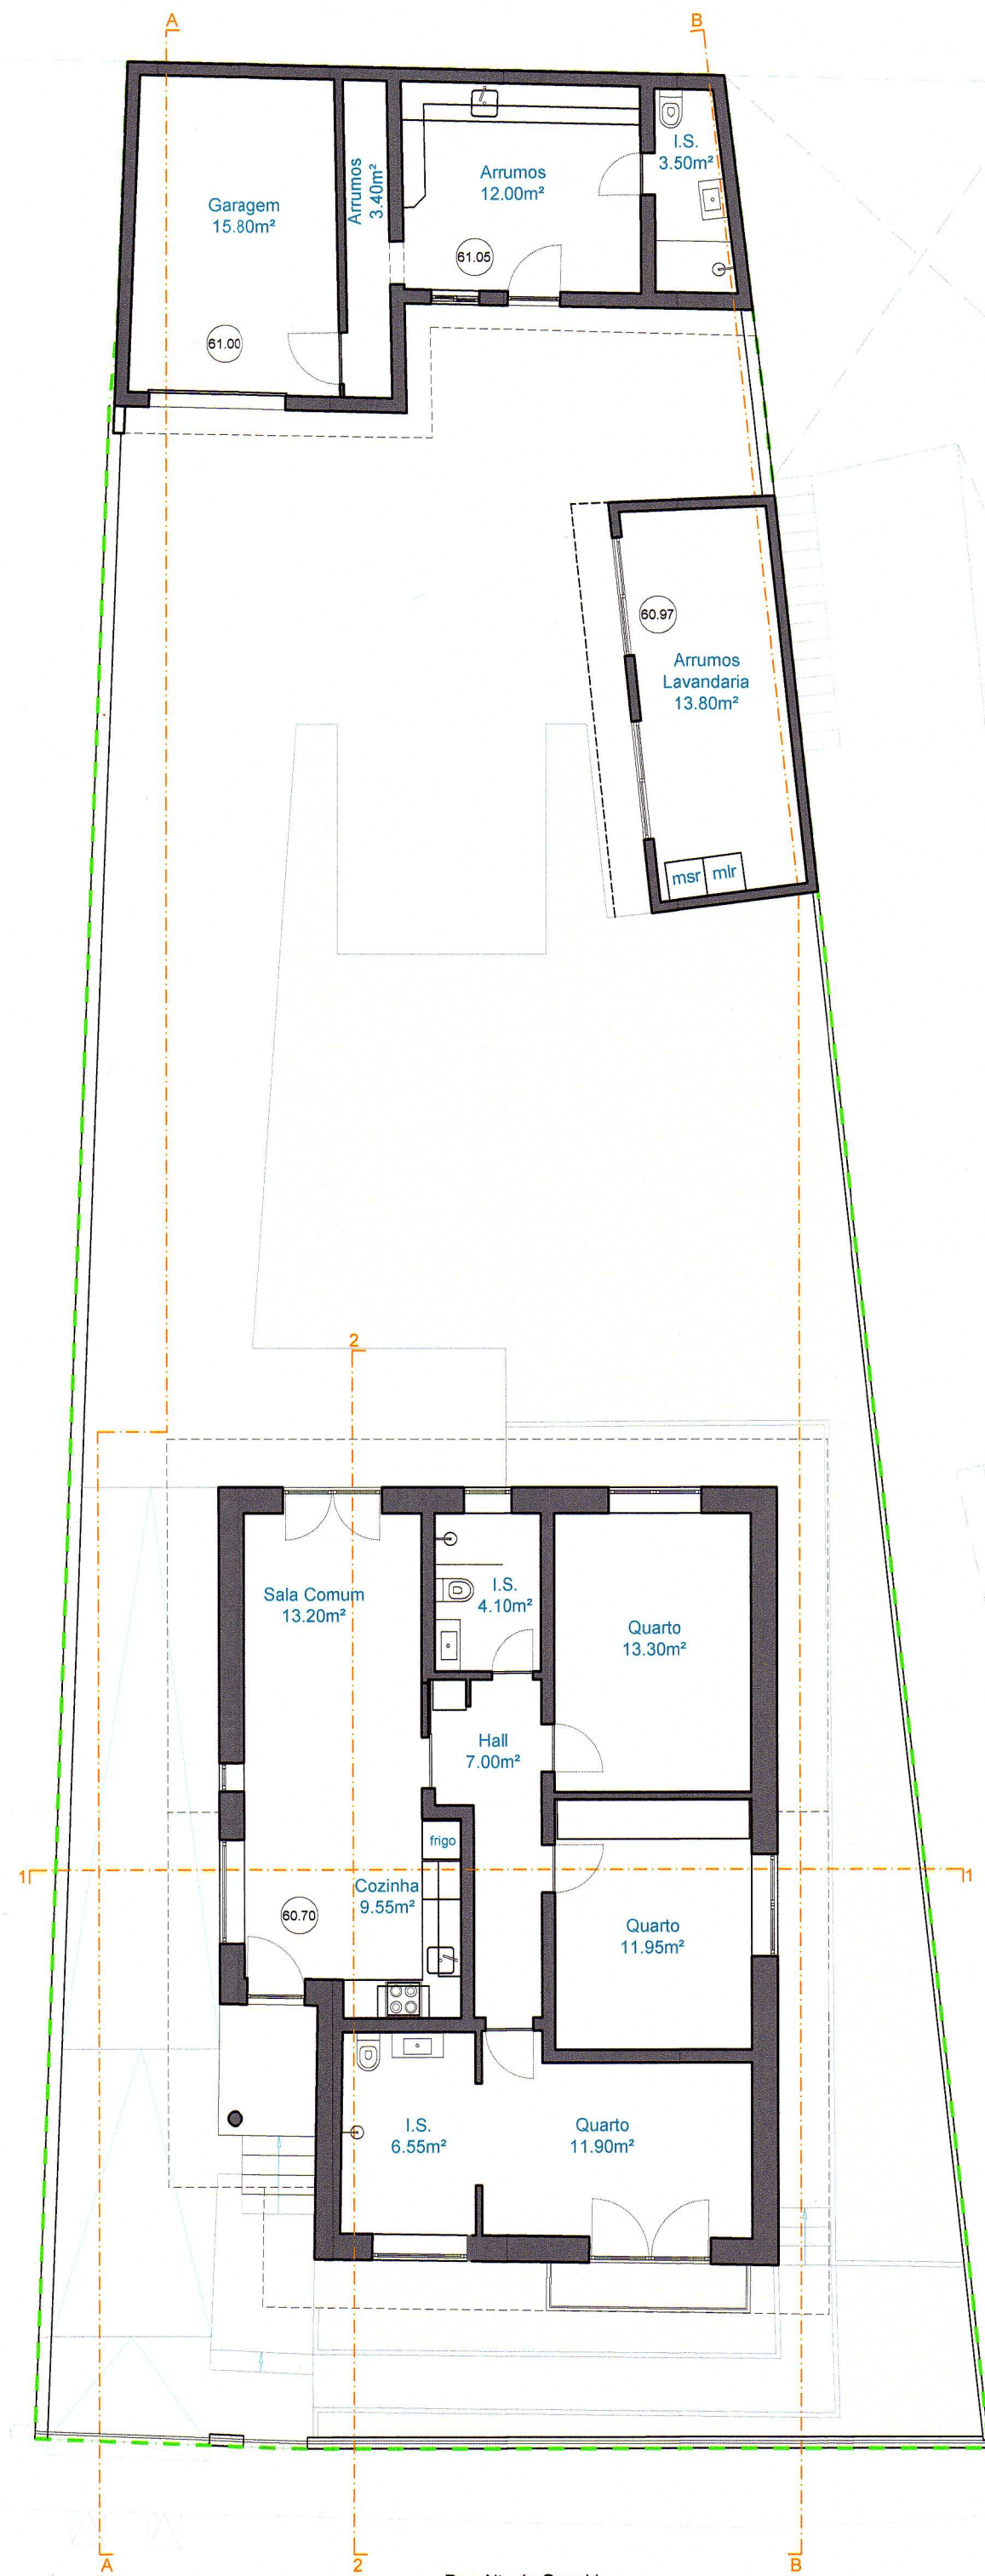

PLANTA PISO 1

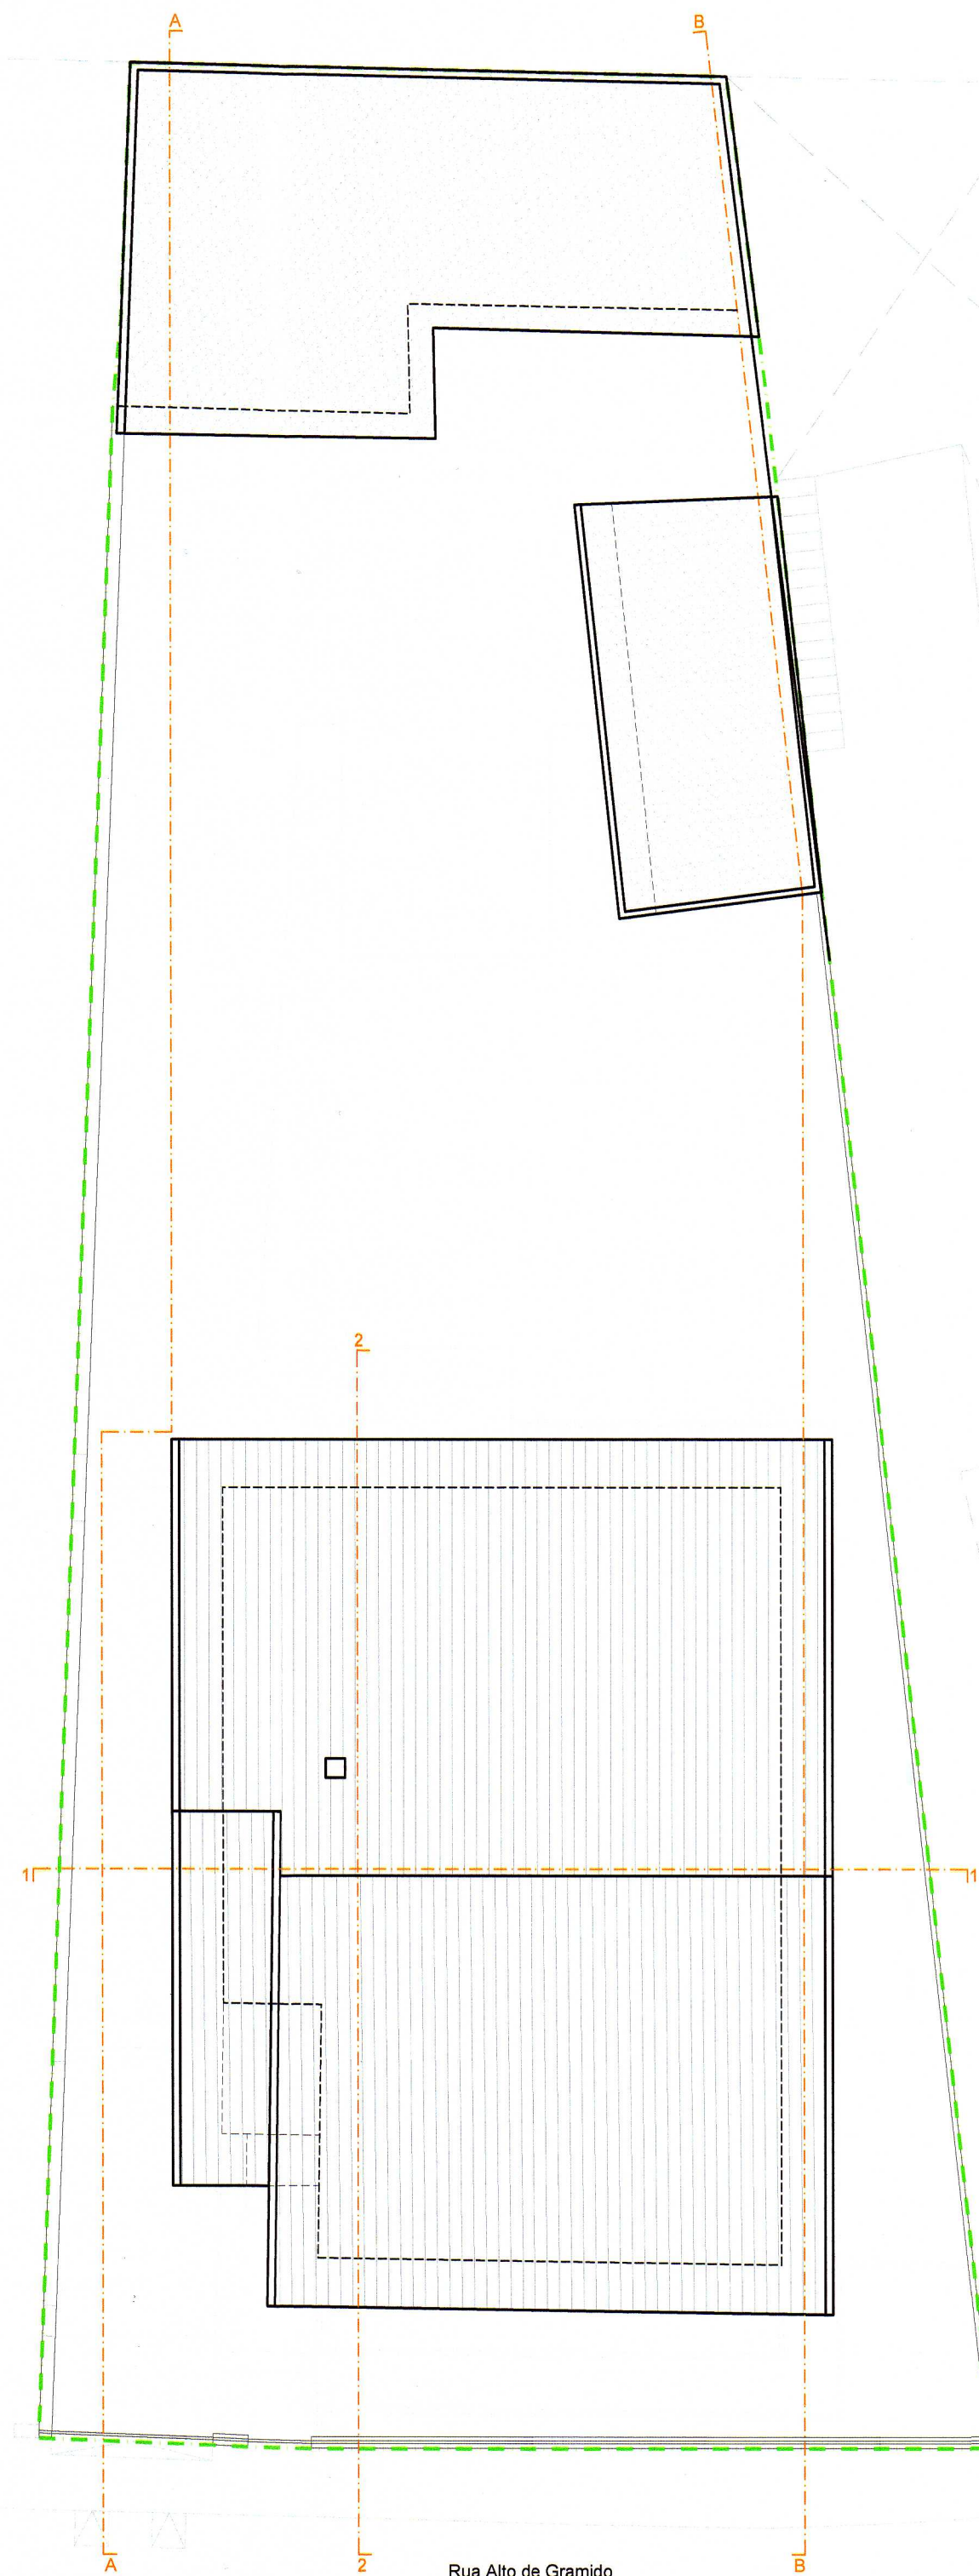

PLANTA: COBERTURA

LEGENDA

- Edificações Envolventes
- Limite do Terreno

*Este desenho é propriedade intelectual de Albertina Oliveira, Arquitectura, Lda, protegido em sede de direito de autor, não podendo ser copiado, reproduzido, utilizado no todo ou em parte, ou comunicado a terceiros sem sua expressa autorização, devendo o mesmo ser devolvido quando solicitado.

RUTE CRISTINA VIGÁRIO CONCEIÇÃO		ALBERTINA OLIVEIRA	161
ADITAMENTO LEGALIZAÇÃO		Arquitectura Lda.	V.01
ReOf	RUA ALTO DE GRAMIDO, 61 S. COSME - GONDOMAR	COMUNICAÇÃO PRÉVIA	TF
Data JULHO 2025		TELA FINAL	1.1
Escala 1:100	PLANTAS: PISO 1 + COBERTURA	Colaboradores: António Pinto	



Rua Combatentes da
Grande Guerra, 61
4420-091 Gondomar
Porto

T: +351 224 640 084
F: +351 224 649 084
info@albertinaoliveira.pt

www.albertinaoliveira.com

Plan
Jue

FOTOCOPIA DE ACORDO COM AS TELAS
FIM DO PROCESSO Nº 01/2025/2143
SL