
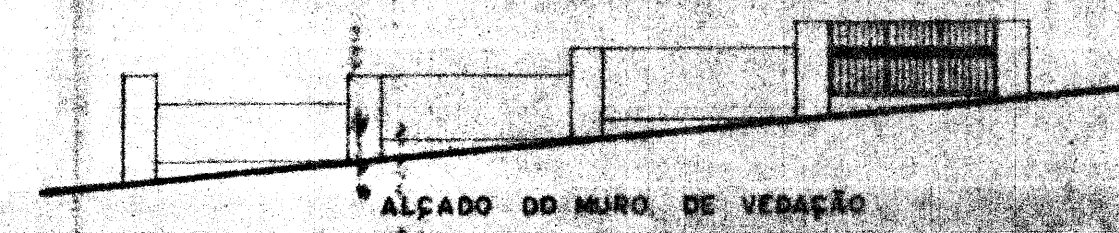
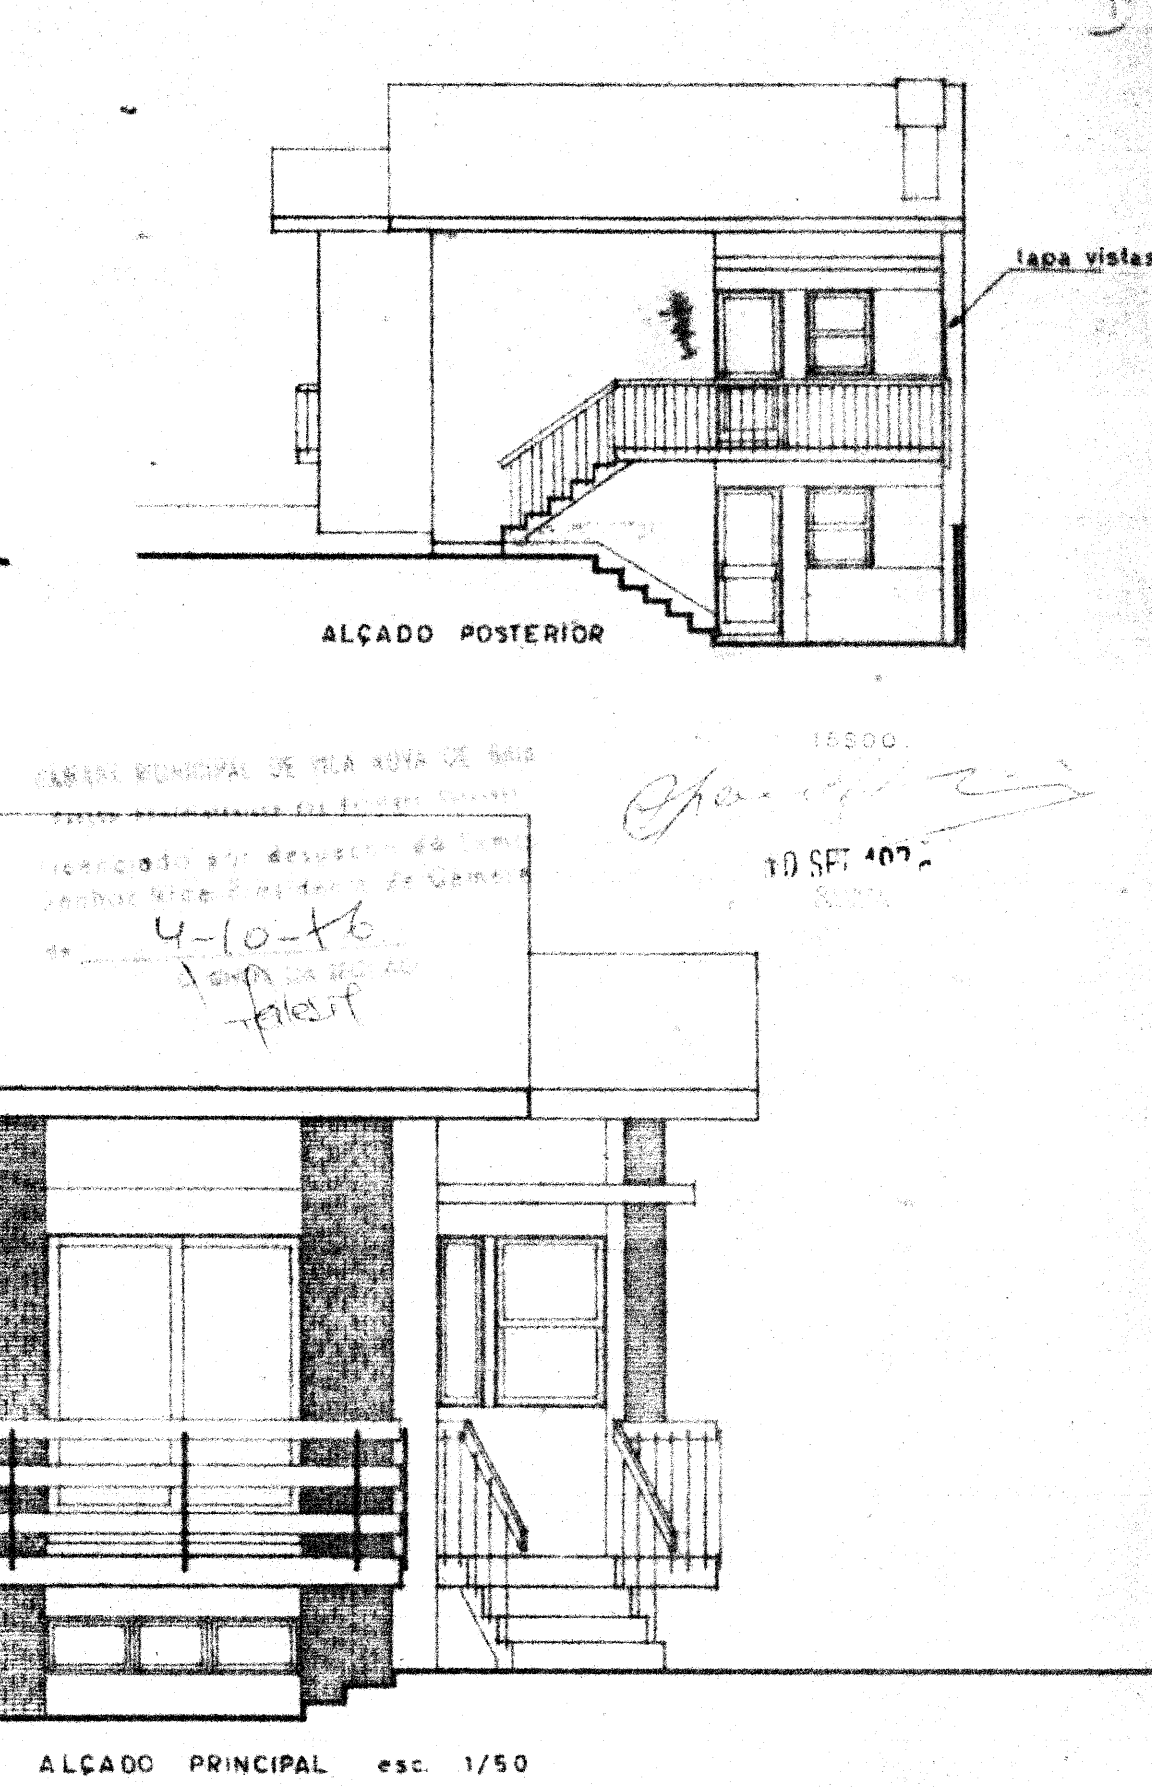
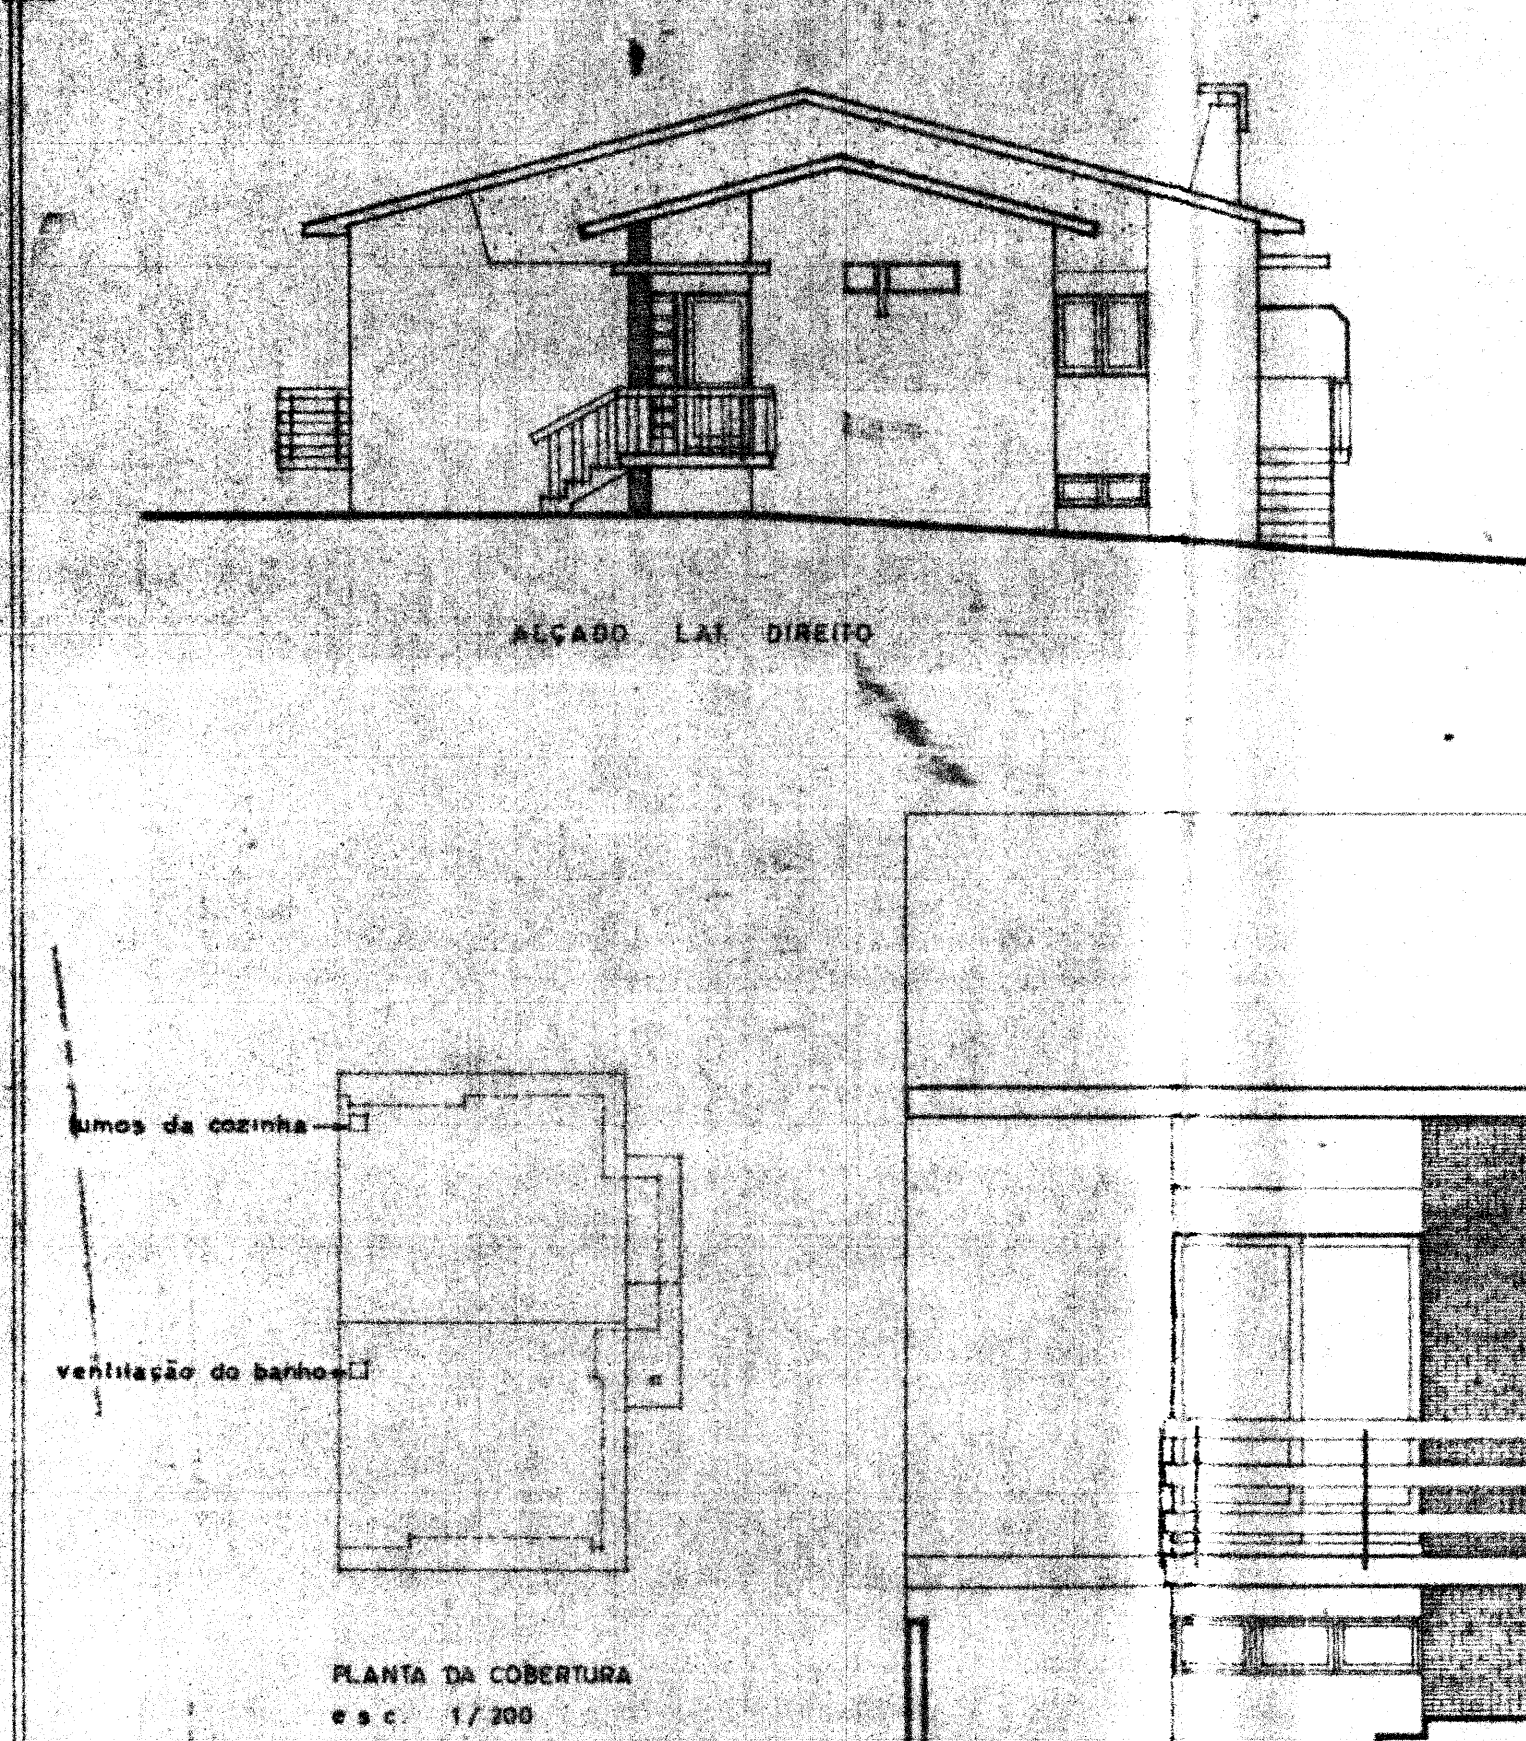
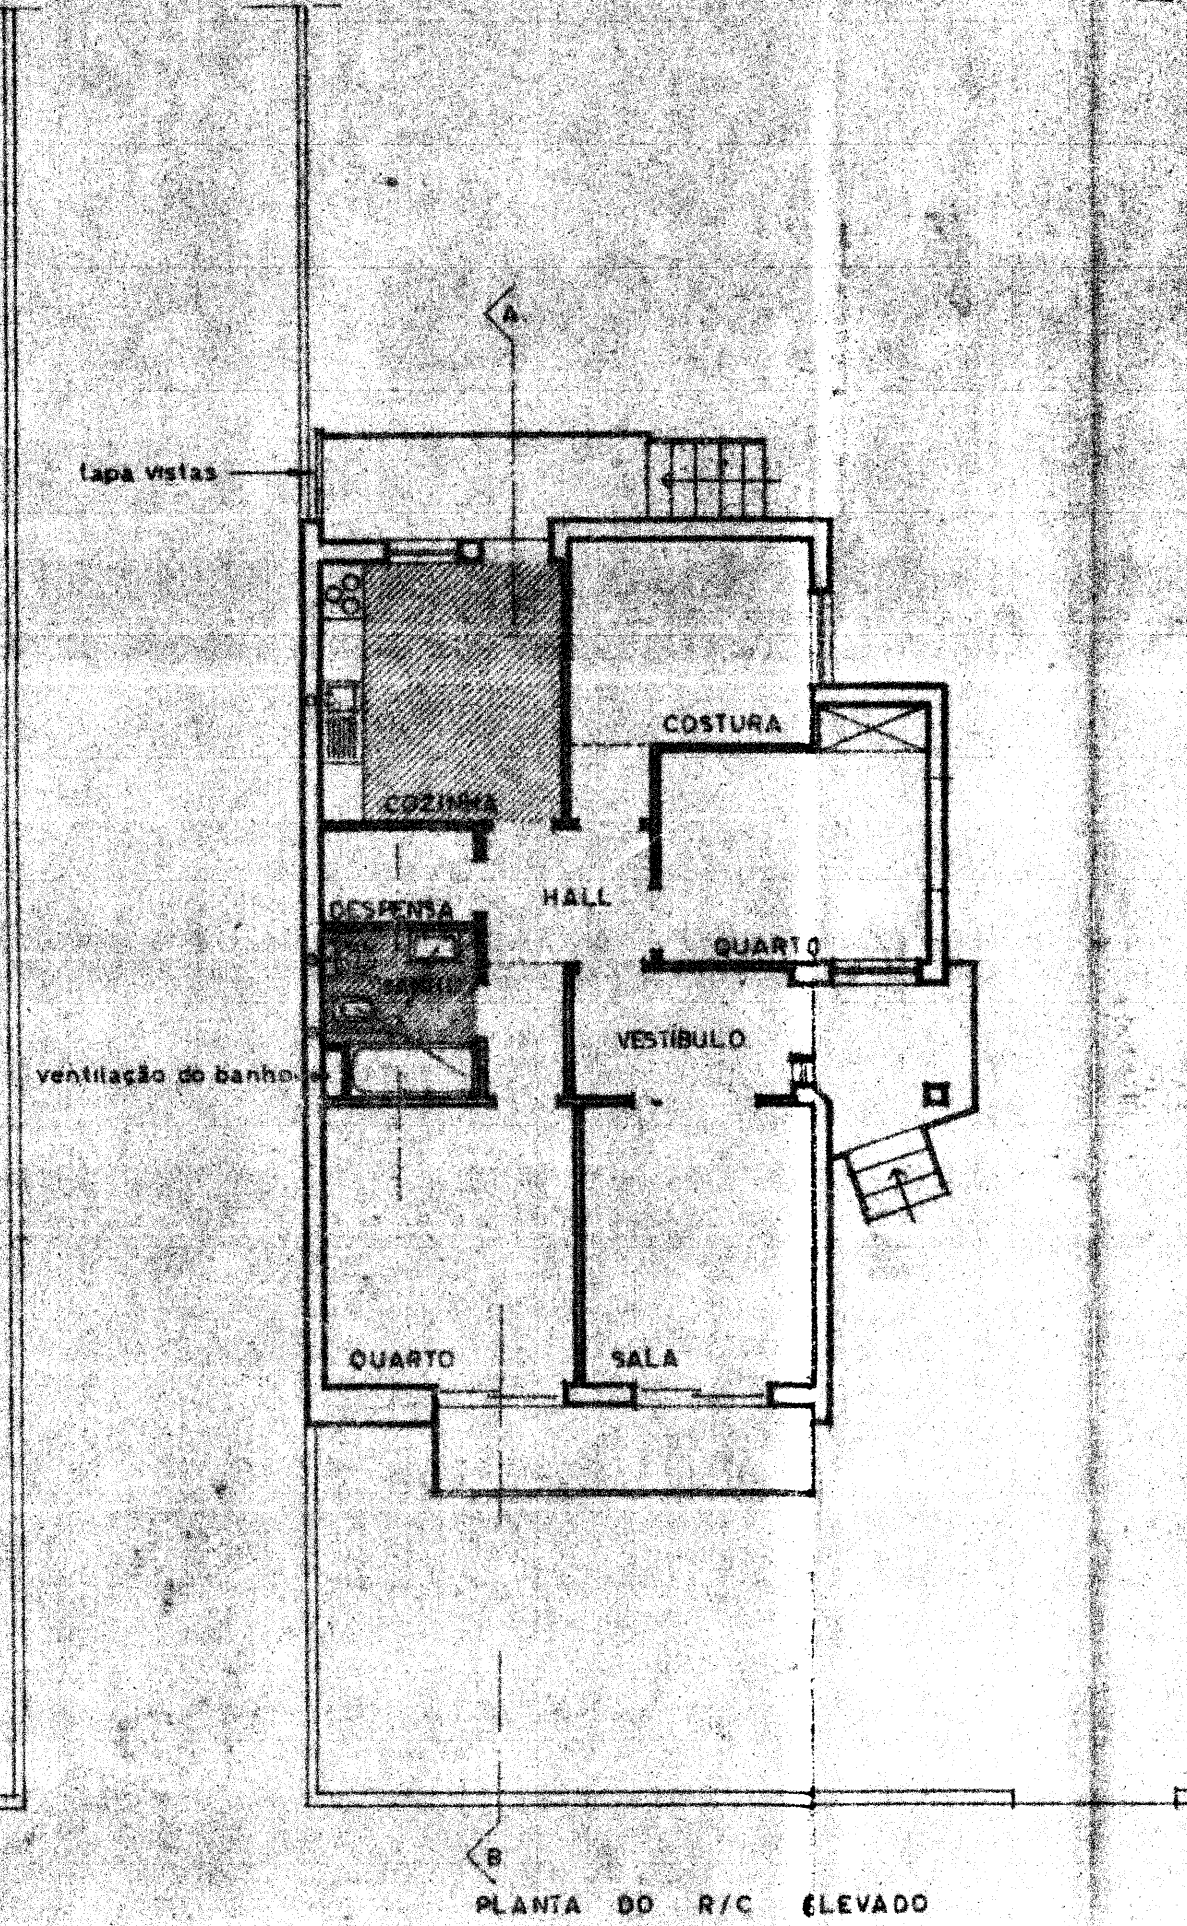
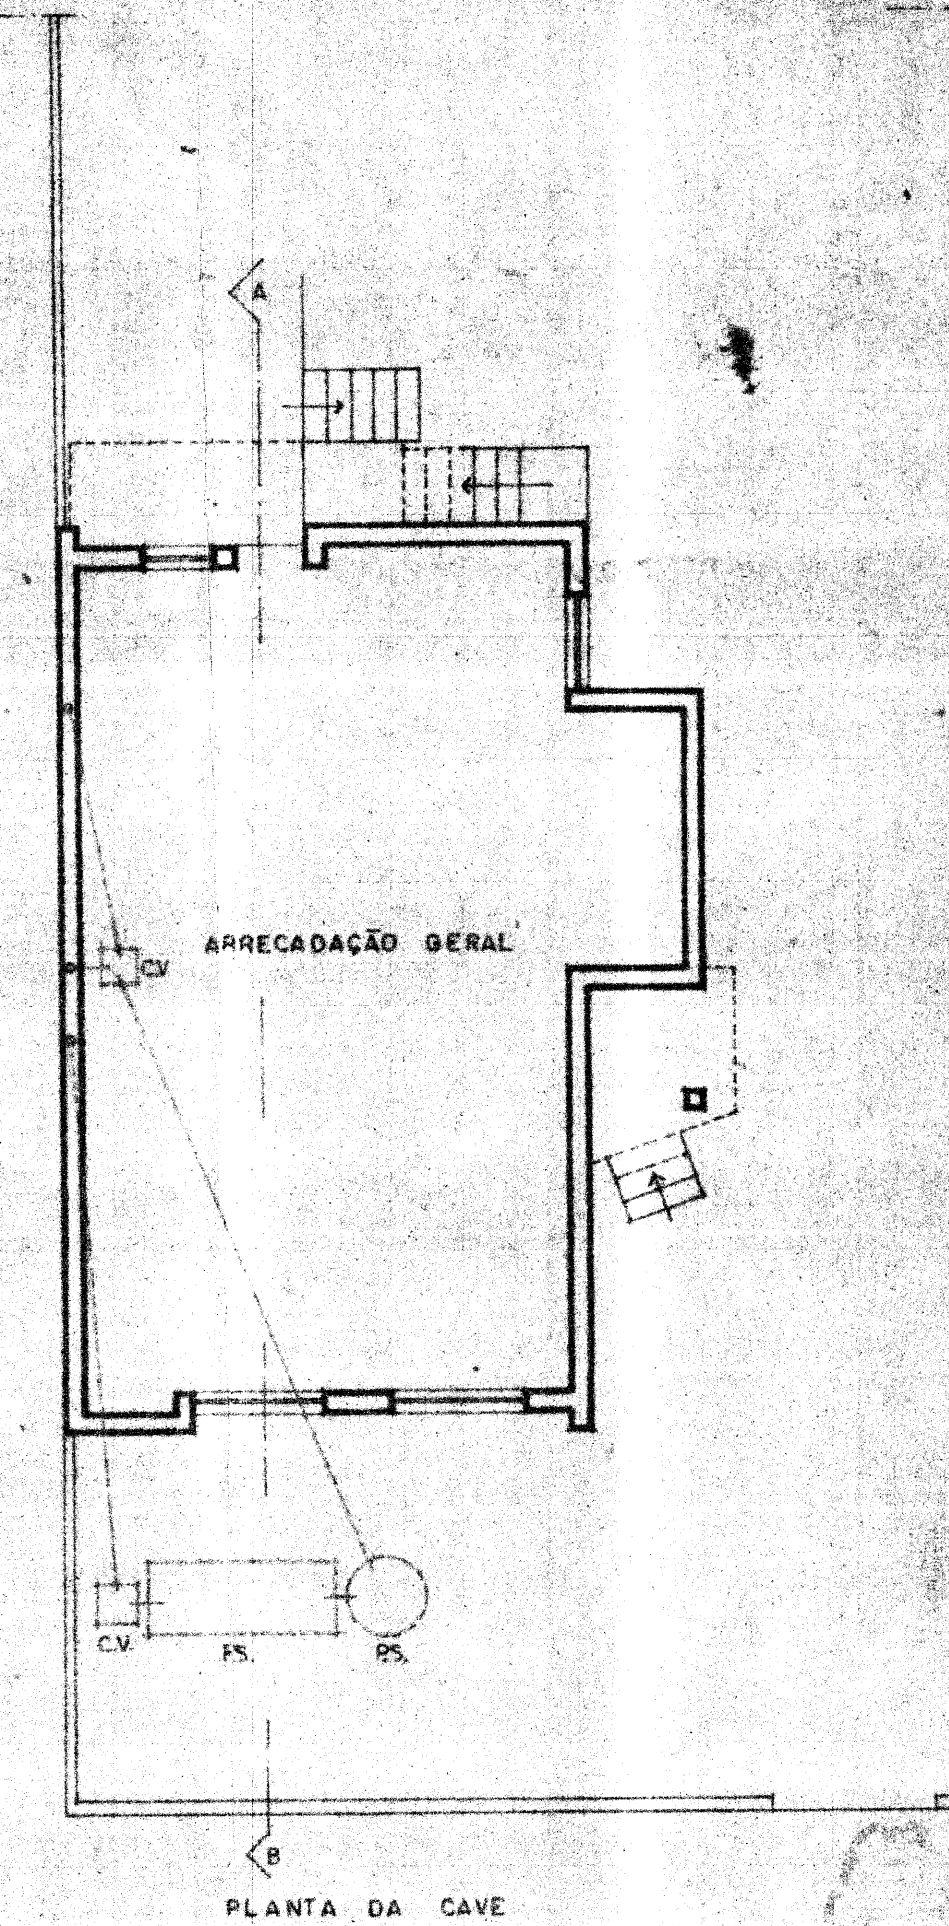
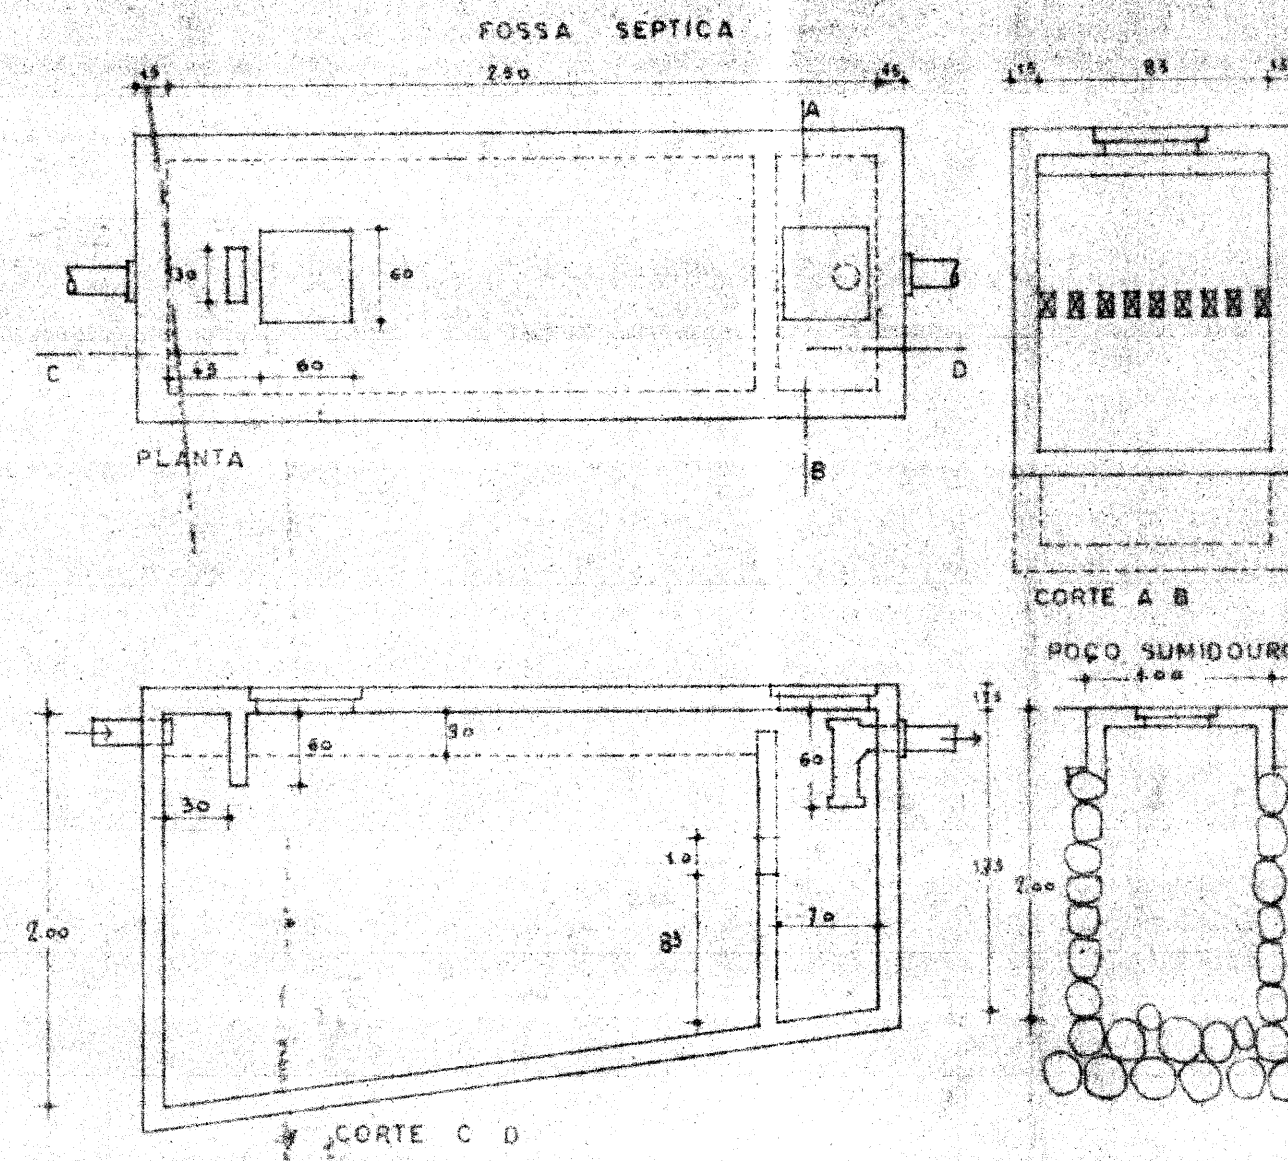


VILA NOVA DE
CAMARÁ MUNICIPAL
É fotocópia autêntica que fiz extrair do documento
digitalizado constante do processo 1606/76 Arg. Sob o
nº 350/81 com o qual vai conforme.
Vila Nova de Gaia, Paços do Concelho,
A Ordem do Divisão de Alvará e Licenciamento
12/05/2026

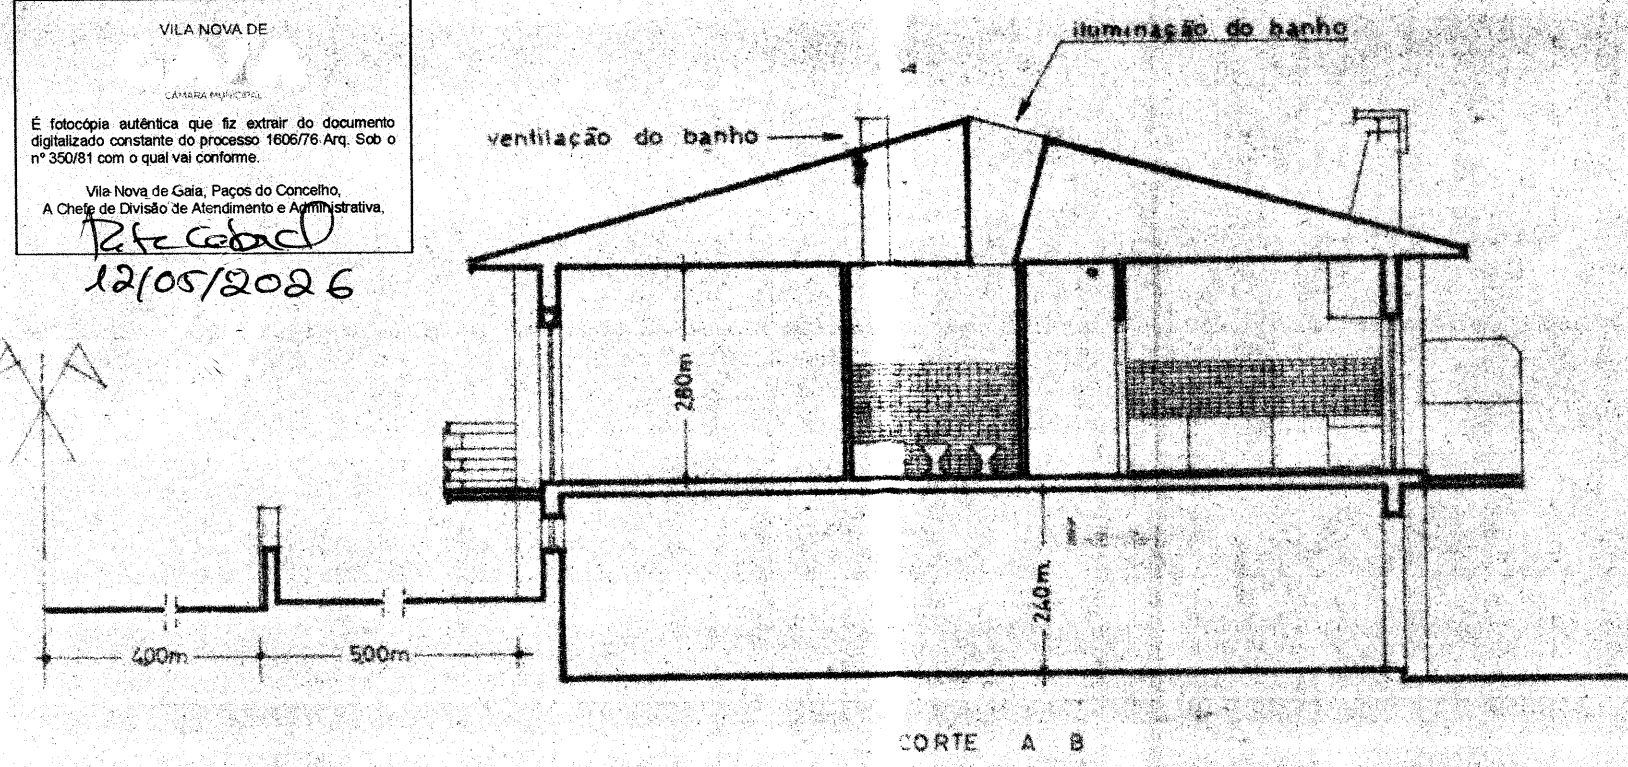

REQUERENTE: MARIA JOSÉ VIEIRA PINTO
ATEÍDES • MADEIRA • V. N. GAIA
esc. 1/100 • 1/50